


Ścianka działowa wzmocniona (pom. nr 3)
z opływowaniem 2x12,5 mm o podwójnej, metalowej konstrukcji nośnej
grubości 160 mm

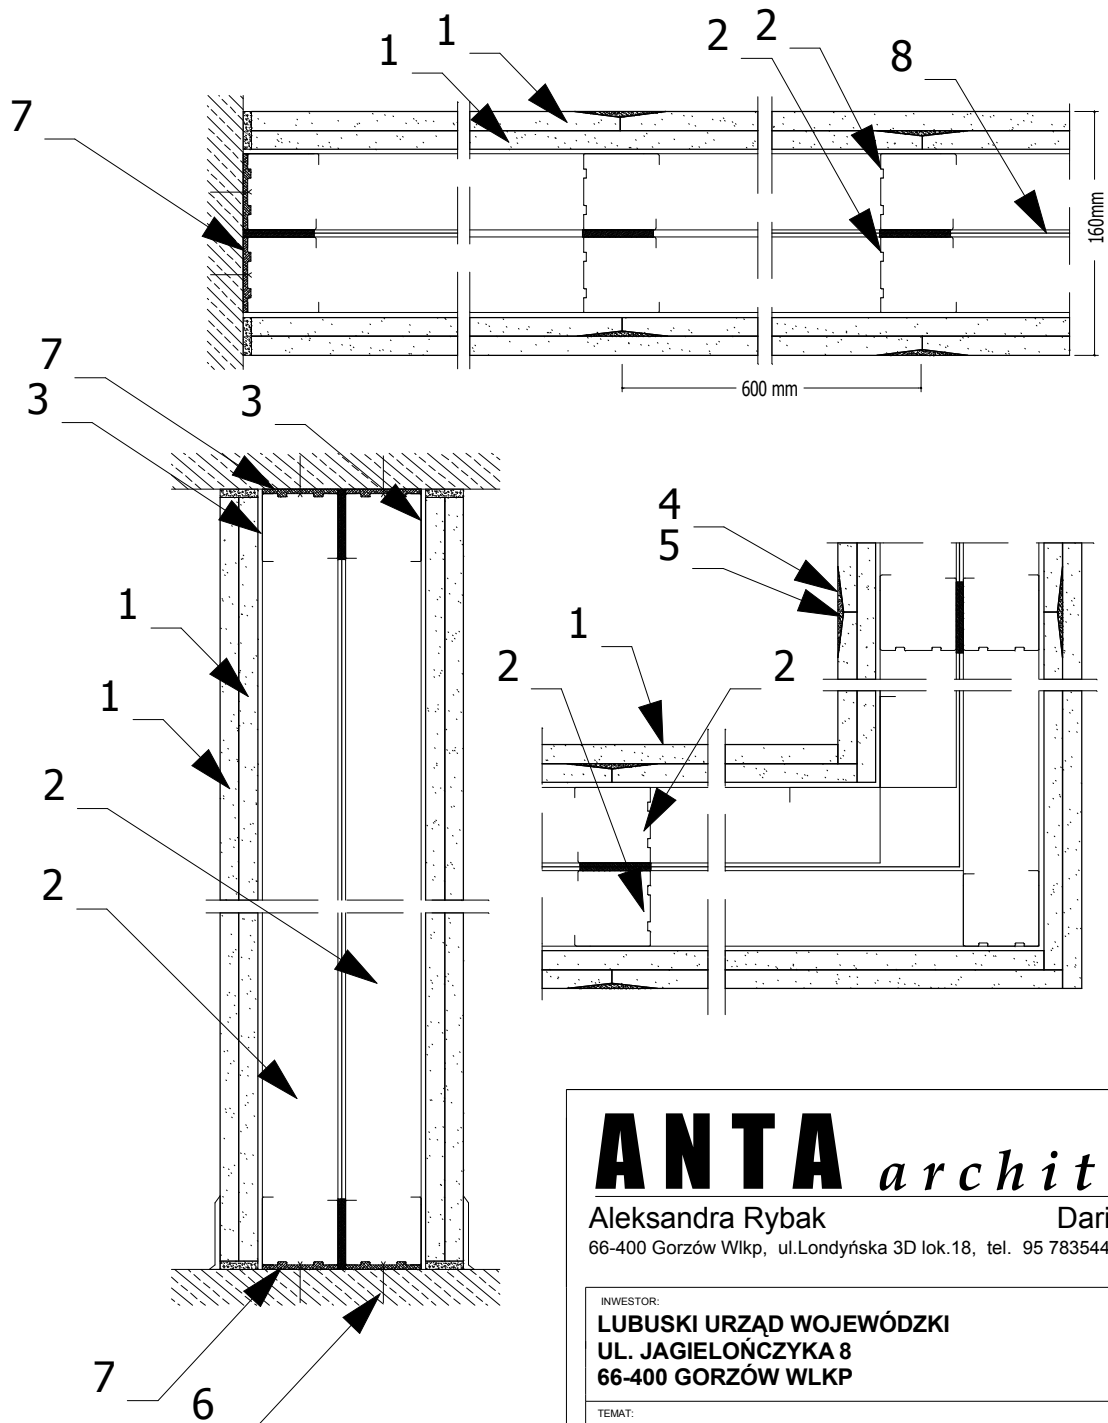

OZNACZENIA:

1. Płyta gipsowo-kartonowa o grubości 12,5 mm
2. Kształtownik C50
3. Kształtownik U50
4. Taśma spoinowa - fizelina z włókna szklanego
5. Gips szpachlowy
6. Kolek rozporowy
7. Taśma izolacji akustycznej
8. Siatka stalowa zgrzewana

ANTA *architekci*

Aleksandra Rybak

Dariusz Górny

66-400 Gorzów Wlkp., ul.Londyńska 3D lok.18, tel. 95 7835447, 602 49 13 02

INWESTOR:

**LUBUSKI URZĄD WOJEWÓDZKI
UL. JAGIELONCZYKA 8
66-400 GORZÓW WLKP**

TEMAT:

**PRZEBUDOWA I MODERNIZACJA
WOJEWÓDZKIEGO CENTRUM
ZARZĄDZANIA KRYZYSOWEGO LUW**

BRANŻA

ARCHITEKTURA

FAZA

PROJEKT WYKONAWCZY

PROJEKTANCI:

mgr inż. arch. Dariusz Górny

NR UPRAW.

76/94/Gw

PODPIS

TYTUŁ RYSUNKU:

**ŚCIANKA DZIAŁOWA
GR. 160mm**

SKALA

1:1

NR RYS.

10

15 GRUDZIEŃ 2011 GORZÓW WLKP.