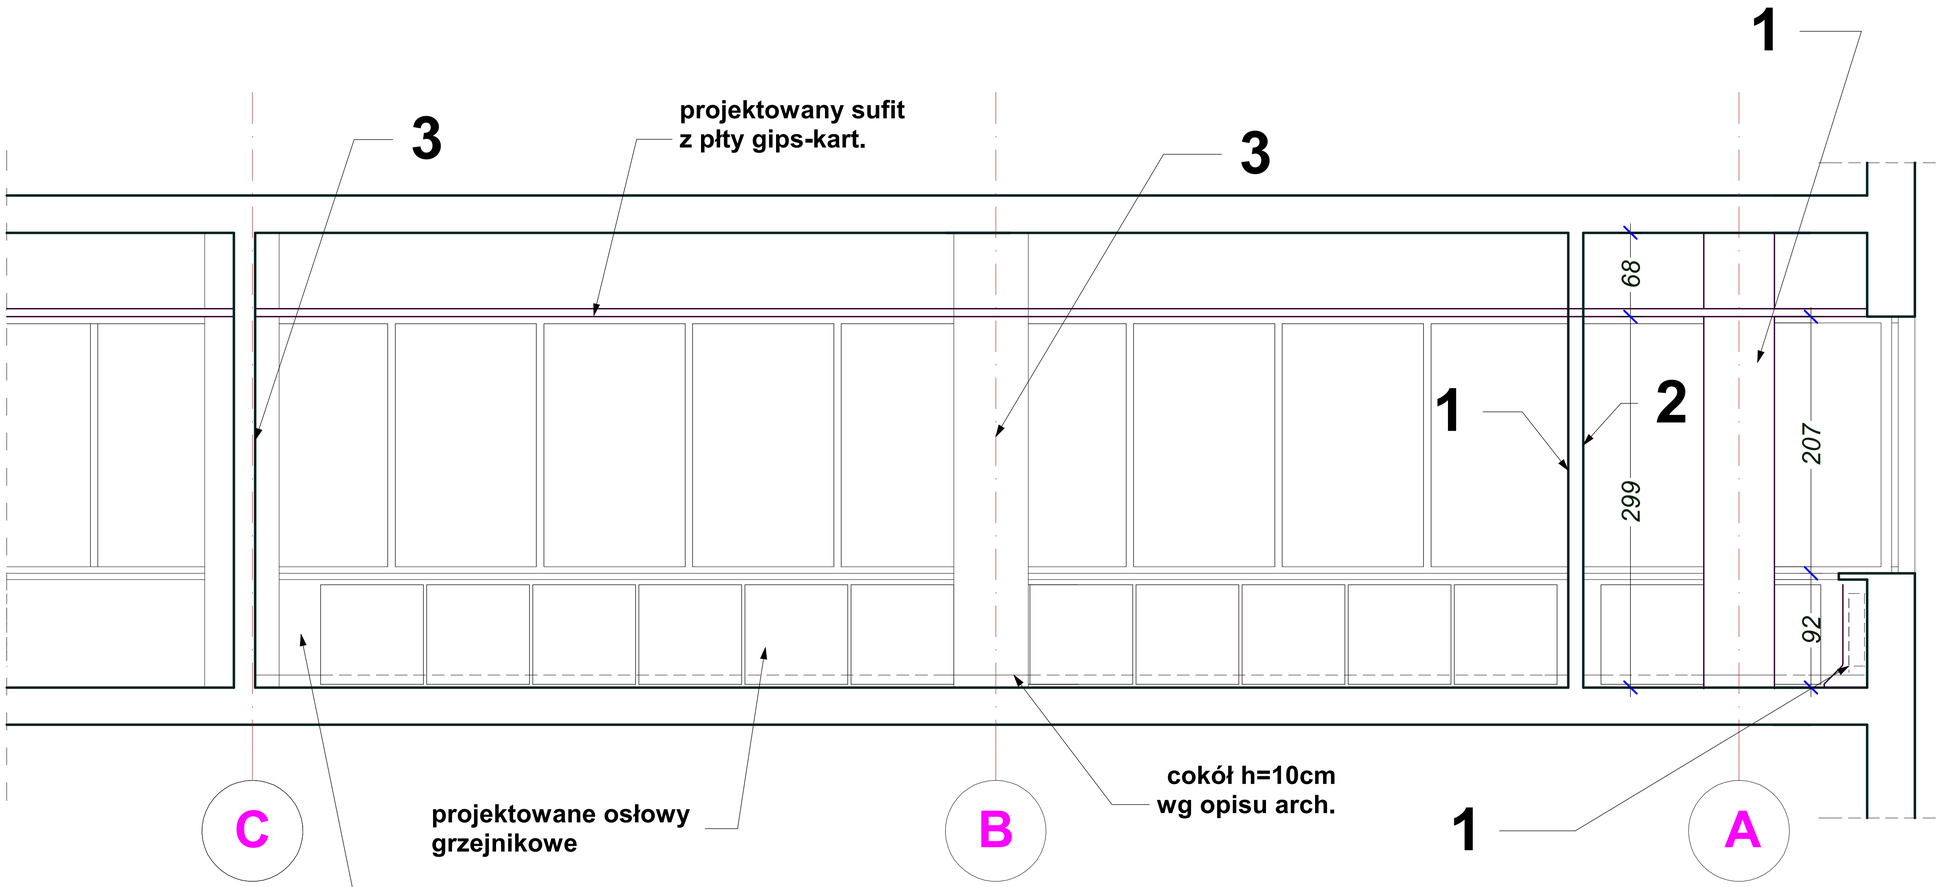

WIDOK A-A

1 - StoDesign Architectural Colours 16047

2 - StoDesign Architectural Colours 16105

3 - StoColor System 36341

ANTA *architekci*

Aleksandra Rybak Dariusz Górny

66-400 Gorzów Wlkp, ul.Londyńska 3D lok.18, tel. 95 7835447, 602 49 13 02

INWESTOR:
LUBUSKI URZĄD WOJEWÓDZKI
UL. JAGIELOŃCZYKA 8
66-400 GORZÓW WLKP

TEMAT:
PRZEBUDOWA I MODERNIZACJA WOJEWÓDZKIEGO CENTRUM ZARZĄDZANIA KRYZYSOWEGO LUW

BRANŻA	FAZA
ARCHITEKTURA	PROJEKT BUDOWLANY

PROJEKTANCI:		NR UPRAW.	PODPIS
mgr inż. arch. Dariusz Górny	specjalnośc architektoniczna	76/94/Gw	

TYTUŁ RYSUNKU:	SKALA	NR RYS.
WIDOK A-A	1:50	**3**

15 GRUDZIEŃ 2011 GORZÓW WLKP.