


WYKŁADZINA DYWANOWA

- wykładzina dywanowa welurowa unicolor
- rodzaj włókna: 100% PA (Antron 6.6)
- grubość okrywy włókiennej: nie większa niż 4,2 mm
- grubość całkowita: nie większa niż 6,0 mm
- ciężar runa: minimum 700 gr / m²
- ciężar całkowity: 1470 gr / m²
- gęstość taftowania: nie mniej niż 350'000 taftów na 1 m²
- wykładzina powinna posiadać podłoże tekstylnie - actionbac
- klasyfikacja zastosowań EN 685: 34/43
- reakcja na ogień EN 13501-1: Cfl-s1
- wykładzina ma być bardzo odporna na samonastawne kółka foteli wg EN 985
- wykładzina musi posiadać certyfikat Green Label
- wykładzina zalecana dla astmatyków i alergików (Certyfikat DAAB)
- wykładzina powinna spełniać wymagania dotyczące budynków ekologicznych w standardzie LEED
- wykładzina powinna być rekomendowana przez Stowarzyszenie Budownictwa Ekologicznego (Green Building Council)
- produkt referencyjny: Vorwerk Forma, kolor GRAFIT (lub produkt równoważny o takich samych parametrach)

UWAGA:

W UZGODNIENIU Z INWESTOREM
ZAPLANOWAĆ UŁOŻENIE PRZEWODÓW
MULTIMEDIALNYCH (MIKROFONY) W POSADCE

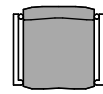


PROJEKTOWANE KRZESŁA KONFERENCYJNE
KOLOR TAPICERKI - GRAFIT
KONSTRUKCJA-STAL NIERDZEWNA POLEROWANA (CHROM)



PROPONOWANY KSZTAŁT WŁĄCZNIKÓW
PRODUKT REFERENCYJNY: BERKER K1


LEGENDA UWAGI:

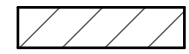

ŚCIANY ISTNIEJĄCE



PROJEKTOWANA ŚCIANKA
GIPSOWO-KARTONOWA

 

PROJEKTOWANA OKŁADZINA ŚCIENNA
W SYSTEMIE OBUDOWY MEBLARSKIEJ
PŁYTA MDF GR. 18mm
FOLIA POLYGLOSS KOLOR SZARY
U1290 (POŁYSK)
MONTAŻ UKRYTY Z ALUMINIOWĄ
PRZERWĄ MONTAŻOWĄ <5mm



ISTNIEJĄCE PUNKTY TELEINFORATYCZNE
DO PRZENIESIENIA
GNIAZDA PODLEGAJĄ WYMIANIE




STÓŁ KONFERENCYJNY TYP I



STÓŁ KONFERENCYJNY TYP II



TABLICA SZKŁO ZIELONE 50x60cm
Z GODŁEM NARODOWYM

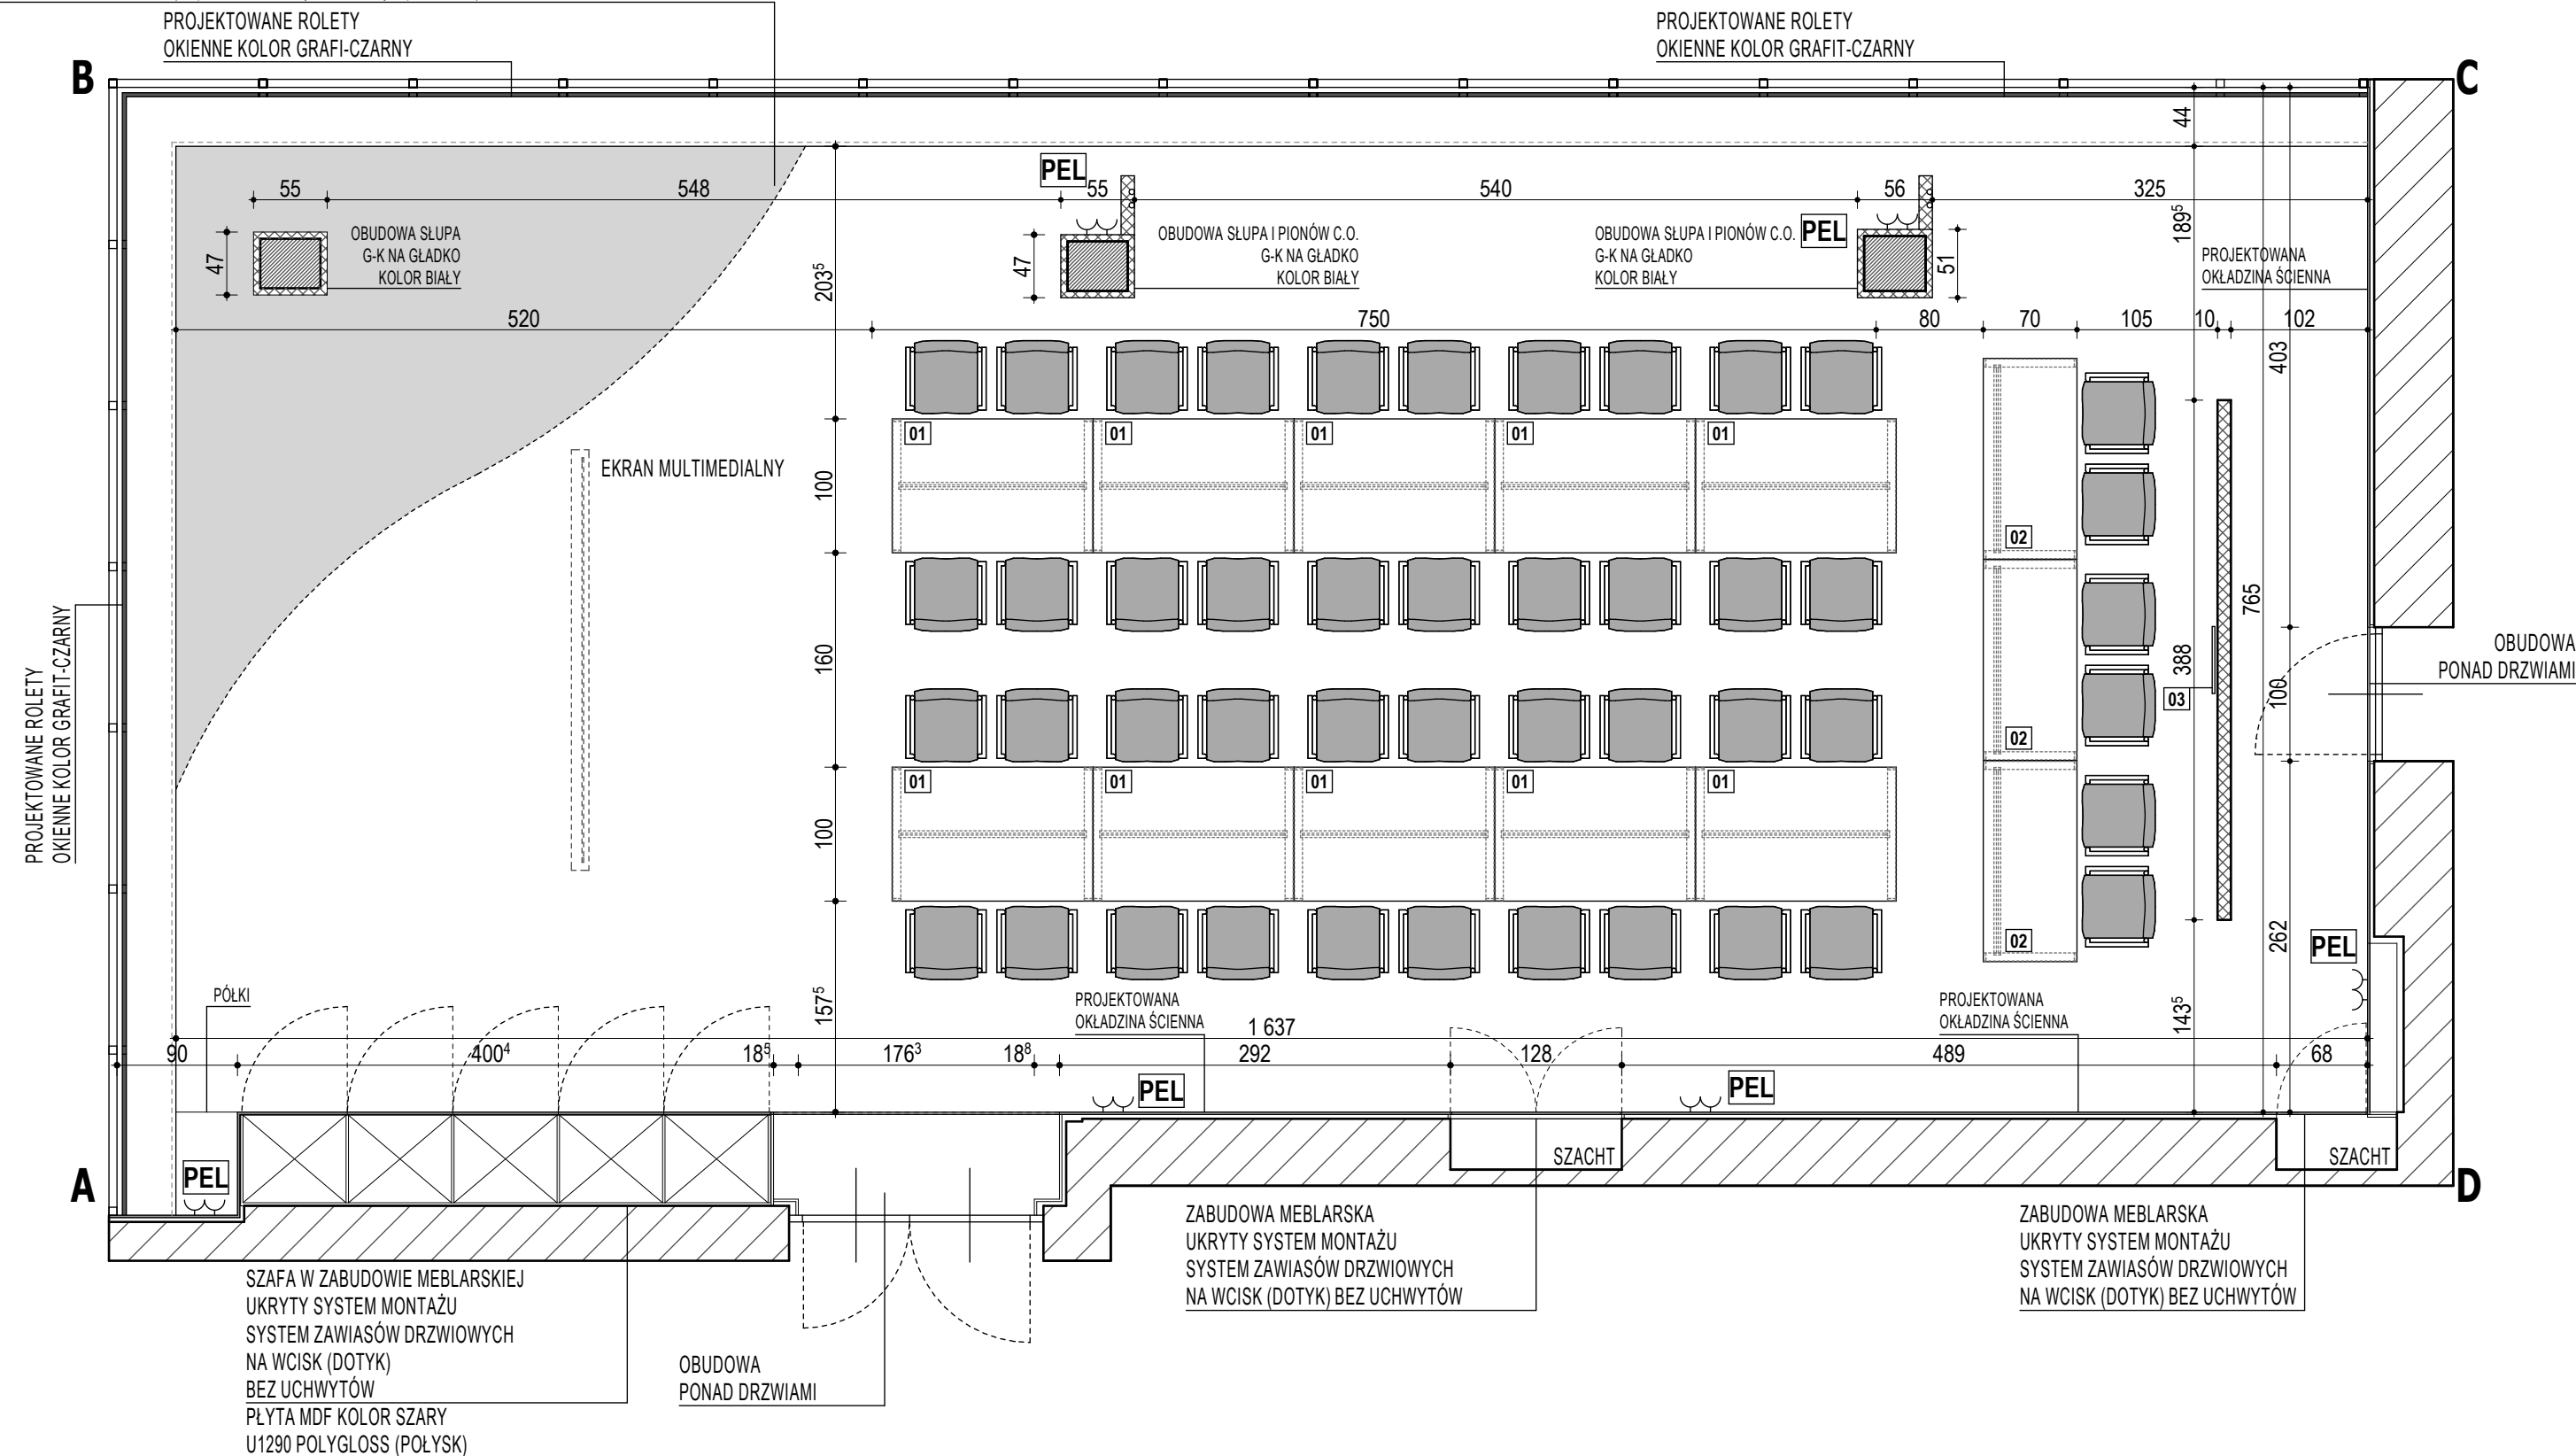

AUTORSKA PRACOWNIA ARCHITEKTURY

Jakub Koralewski

66-400 Gorzów Wlkp., ul. Nadbrzeżna 17/86
tel./ fax 095 736 36 46, gsm: 692 06 1234,
e-mail: koralewski@jkg.pl

BIEŻĄCA KONSERWACJA SALI NR 205

UL. JAGIELLOŃCZYKA 8 66-400 GORZÓW WLKP.
DZIAŁKA NR 371/2, OBRĘB 5 ŚRÓDMIEŚCIE

inwestor: Lubuski Urząd Wojewódzki
ul. Jagiellończyka 8
66-400 Gorzów Wlkp.

temat rysunku: **RZUT SALI
STAN PROJEKTOWANY**

nr rysunku: **A/02** skala: **1:50**

data: 14 MAJA 2012r.

stadium: **PROJEKT BUDOWLANO
WYKONAWCZY**

branża: ARCHITEKTURA

projektant: mgr inż. arch. Jakub Koralewski
upr.bud. w specj. arch
do projekt. bez ograniczeń
nr LOIA/20/2006/Gw, LU-0136

PROJEKT CHRONIONY PRAWEM AUTORSKIM NA MOCY USTAWY
Z 04.02.1994r. O PRAWIE AUTORSKIM I PRAWACH POKREWNYCH
(DZ.U. NR 80 Z 2000r. POZ. 904 Z PÓZ. ZM.)