


## ROZWIĘCIE C-D

PROJEKTOWANA OKŁADZINA ŚCIENNA  
W SYSTEMIE OBUDOWY MEBLARSKIEJ  
PŁYTA MDF GR. 18mm, FOLIA POLYGLOSS KOLOR SZARY  
U1290 (POŁYSK), MONTAŻ UKRYTY Z ALUMINIOWĄ  
PRZERWĄ MONTAŻOWĄ <5mm


OBUDOWA GRZEJNIKA KOLOR: RAL 9016  
BLACHA TRAPEZOWA PERFOROWANA H=71 cm  
PODKONSTRUKCJA OBUDOWY:  
PROFILE ZIMNOGIETE KWADRATOWE  
40x40x2,38 MAŁOWANE PROSZKOWO W KOLORZE BIAŁYM  
ROZSTAW PROFILI MONTAZOWYCH ROZMIEŚCIĆ  
POMIEDZY GRZEJNIKAMI NA MIEJSCU BUDOWY  
**SZCZEGÓŁ: RYSUNEK A/06**

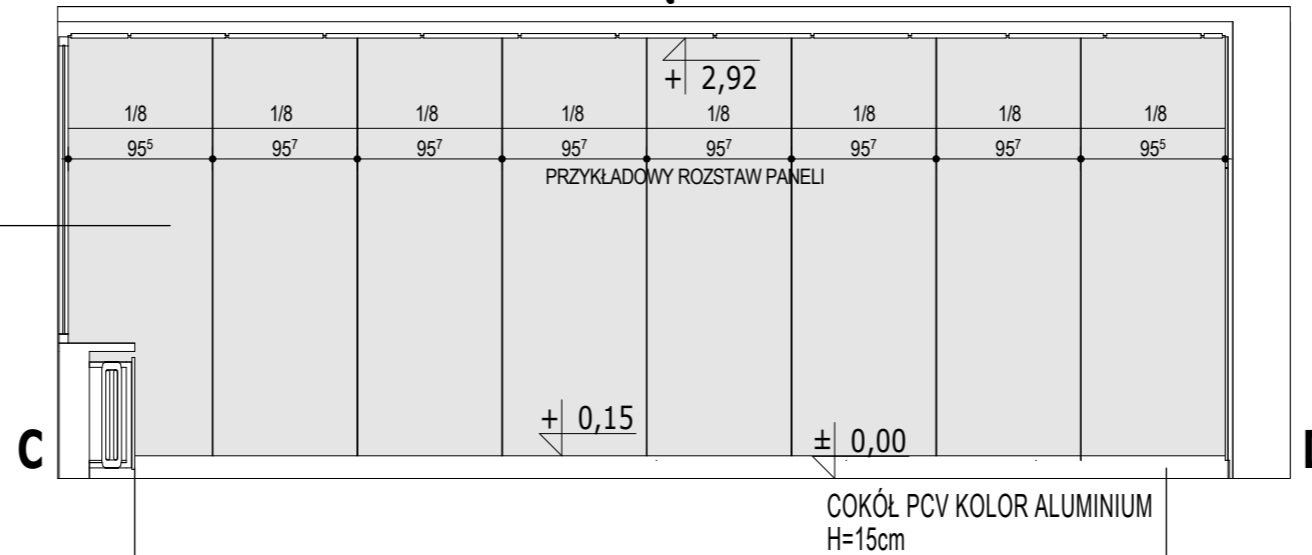

## ROZWIĘCIE C-D


PROJEKTOWANA OKŁADZINA ŚCIENNA  
W SYSTEMIE OBUDOWY MEBLARSKIEJ  
PŁYTA MDF GR. 18mm, FOLIA POLYGLOSS KOLOR SZARY  
U1290 (POŁYSK), MONTAŻ UKRYTY Z ALUMINIOWĄ  
PRZERWĄ MONTAŻOWĄ <5mm

OBUDOWA GRZEJNIKA KOLOR: RAL 9016  
BLACHA TRAPEZOWA PERFOROWANA H=71 cm  
PODKONSTRUKCJA OBUDOWY:  
PROFILE ZIMNOGIETE KWADRATOWE  
40x40x2,38 MAŁOWANE PROSZKOWO W KOLORZE BIAŁYM  
ROZSTAW PROFILI MONTAZOWYCH ROZMIEŚCIĆ  
POMIEDZY GRZEJNIKAMI NA MIEJSCU BUDOWY  
**SZCZEGÓŁ: RYSUNEK A/06**

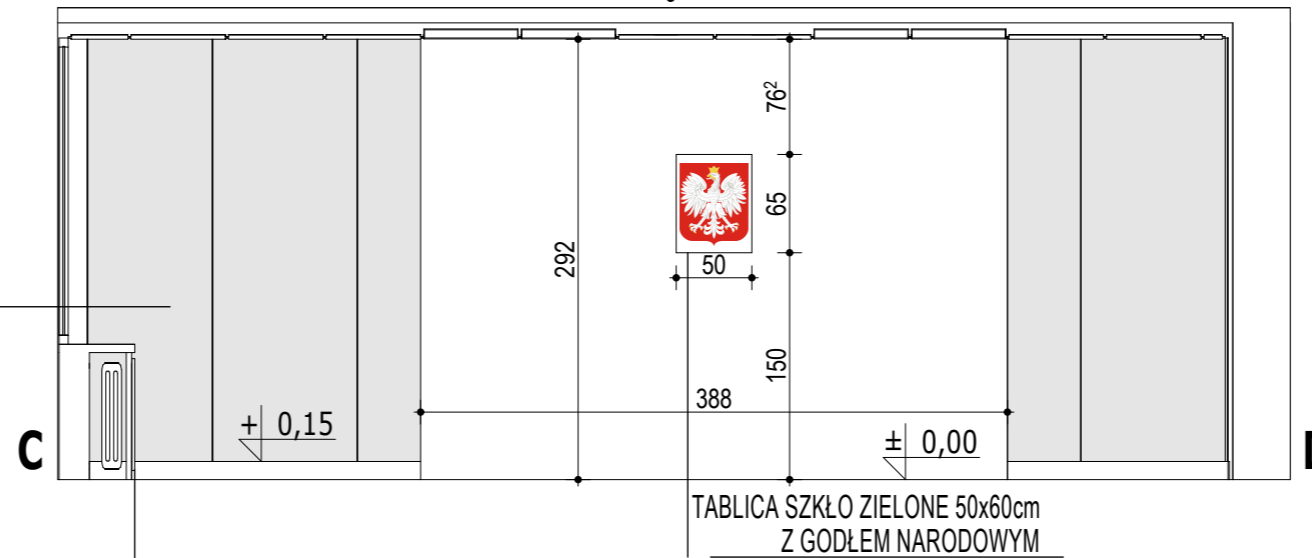

## ROZWIĘCIE A-B

OBUDOWA GRZEJNIKA KOLOR: RAL 9016  
BLACHA TRAPEZOWA PERFOROWANA H=71 cm  
PODKONSTRUKCJA OBUDOWY:  
PROFILE ZIMNOGIETE KWADRATOWE  
40x40x2,38 MAŁOWANE PROSZKOWO W KOLORZE BIAŁYM  
ROZSTAW PROFILI MONTAZOWYCH ROZMIEŚCIĆ  
POMIEDZY GRZEJNIKAMI NA MIEJSCU BUDOWY  
**SZCZEGÓŁ: RYSUNEK A/06**

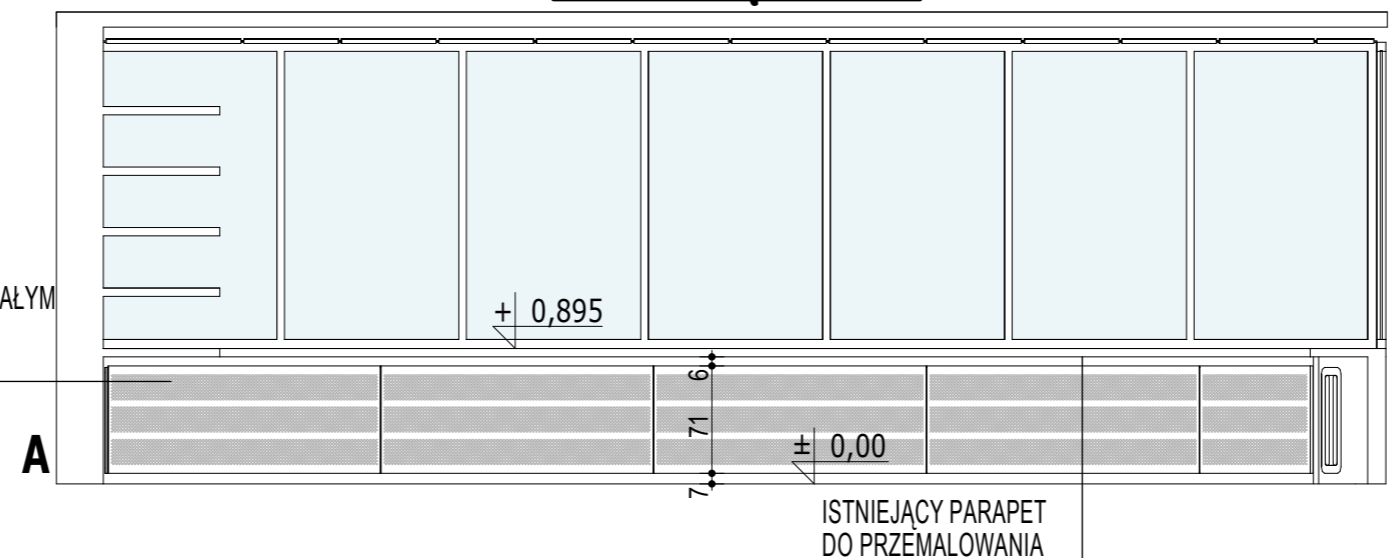

AUTORSKA PRACOWNIA ARCHITEKTURY  
**Jakub Koralewski**

66-400 Gorzów Wlkp., ul. Nadbrzeźna 17/86  
tel./ fax 095 736 36 46, gsm: 692 06 1234,  
e-mail: koralewski@jkkkg.pl

### BIEŻĄCA KONSERWACJA SALI NR 205

UL. JAGIELLOŃCZYKA 8 66-400 GORZÓW WLKP.  
DZIAŁKA NR 371/2, OBRĘB 5 ŚRÓDMIEŚCIE

inwestor: Lubuski Urząd Wojewódzki  
ul. Jagiellończyka 8  
66-400 Gorzów Wlkp.

temat  
rysunku: **ROZWIĘCIA ŚCIAN**

nr rysunku: **A/05** skala: **1:50**

data: 14 MAJA 2012r.

stadium: PROJEKT BUDOWLANO  
WYKONAWCZY

branża: ARCHITEKTURA

projektant: mgr inż. arch. Jakub Koralewski  
upr.bud. w specj. arch  
do projekt. bez ograniczeń  
nr LOIA/20/2006/Gw, LU-0136

PROJEKT CHRONIONY PRAWEM AUTORSKIM NA MOCY USTAWY  
Z 04.02.1994r. O PRAWIE AUTORSKIM I PRAWACH POKREWNYCH  
(DZ.U. NR 80 Z 2000r. POZ. 904 Z PÓZ. ZM.)