

 

 

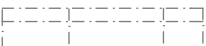

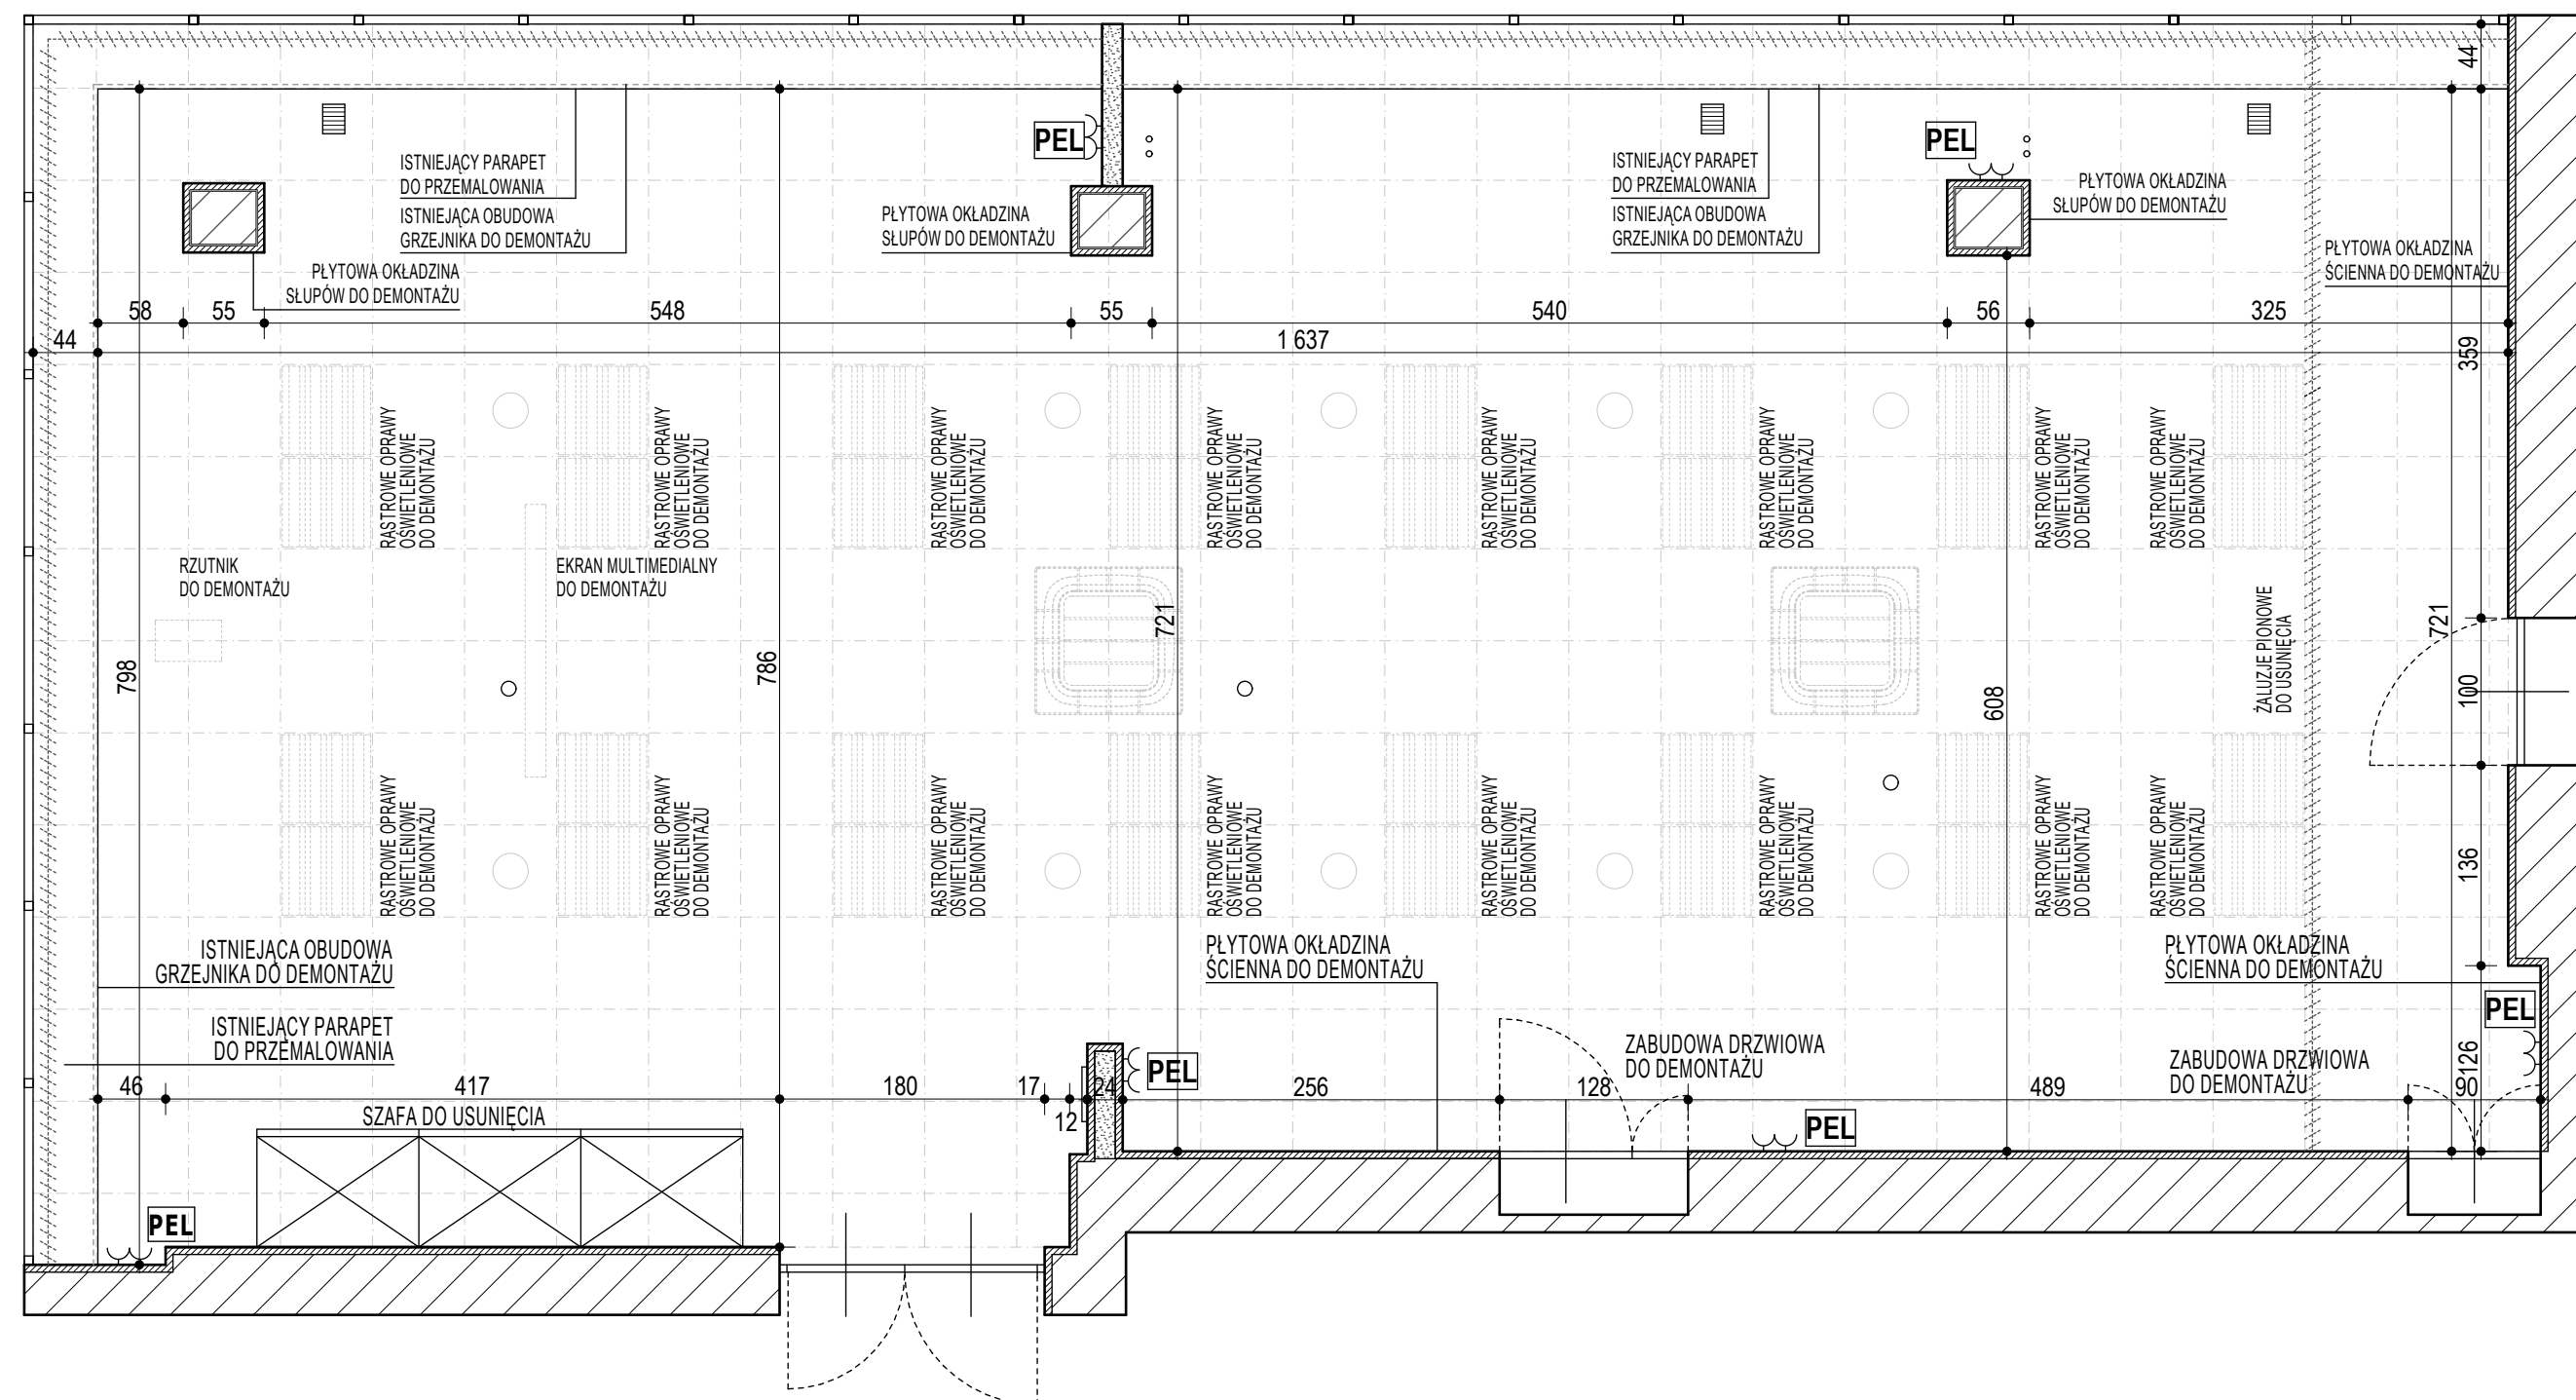


LEGENDA UWAGI:

-  ŚCIANY ISTNIEJĄCE
-  CZĘŚCI ŚCIAN DO ROZBIÓRKI
-  ISTNIEJĄCA OKŁADZINA ŚCIENNA DO DEMONTAŻU
-  ISTNIEJĄCE PUNKTY TELEINFORMACYJNE
-  ISTNIEJĄCE ŻALUZJE PIONOWE DO DEMONTAŻU
-  KRATKI WENTYLACYJNE DO WYMIANY
-  ISTNIEJĄCE PANELE SUFITU PODWIEŻANEGO DO USUNIĘCIA
-  ISTNIEJĄCA WYKŁADZINA DYWANOWA DO USUNIĘCIA



AUTORSKA PRACOWNIA ARCHITEKTURY
Jakub Koralewski
 66-400 Gorzów Wlkp., ul. Nadbrzeźna 17/86
 tel./ fax 095 736 36 46, gsm: 692 06 1234,
 e-mail: koralewski@jkg.pl

BIEŻĄCA KONSERWACJA SALI NR 205

UL. JAGIELLOŃCZYKA 8 66-400 GORZÓW WLKP.
 DZIAŁKA NR 371/2, OBRĘB 5 ŚRÓDMIEŚCIE

inwestor: Lubuski Urząd Wojewódzki
 ul. Jagiellończyka 8
 66-400 Gorzów Wlkp.

temat rysunku: **RZUT SALI
 STAN ISTNIEJĄCY**

nr rysunku: **A/01** skala: **1:50**

data: 14 MAJA 2012r.

stadium: PROJEKT BUDOWLANO
 WYKONAWCZY

branża: ARCHITEKTURA

projektant: mgr inż. arch. Jakub Koralewski
 upr.bud. w specj. arch.
 do projekt. bez ograniczeń
 nr LOIA/20/2006/Gw, LU-0136

PROJEKT CHRONIONY PRAWEM AUTORSKIM NA MOCY USTAWY
 Z 04.02.1994r. O PRAWIE AUTORSKIM I PRAWACH POKREWNYCH
 (DZ.U. NR 80 Z 2000r. POZ. 904 Z PÓZ. ZM.)