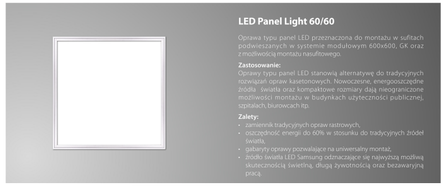

LEGENDA UWAGI:

OPRAWA TAKA JAK
LED Panel Light 60/60 CP0010

OPRAWA TAKA JAK
EL-CHRS 2x12W LED G53 ŹRÓDŁO CIEPŁE

ISTNIEJĄCE GŁOŚNIKI
W SUFICIE PODWIESZANYM

UKŁAD PODKONSTRUKCJI
SUFITU PODWIESZANEGO
60x60 cm

KRATKI WENTYLACYJNE - DO WYMIANY

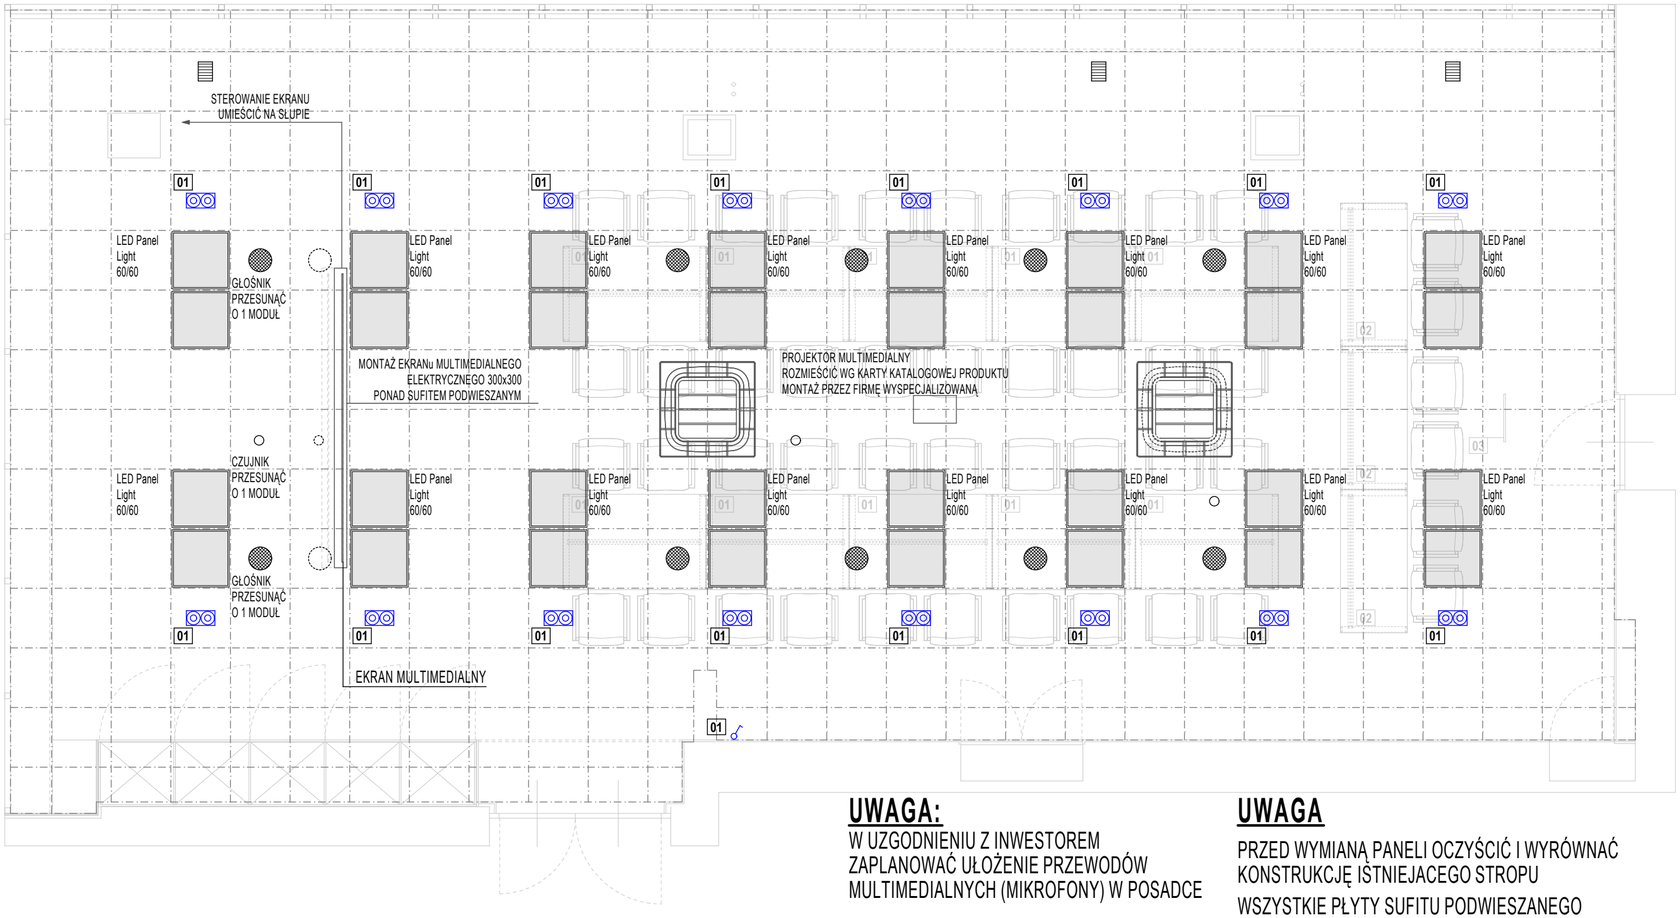

UWAGA:

W UZGODNIENIU Z INWESTOREM
ZAPLANOWAĆ UŁOŻENIE PRZEWODÓW
MULTIMEDIALNYCH (MIKROFONY) W POSADCE

UWAGA

PRZED WYMIANĄ PANELI OCZYŚCIĆ I WYRÓWNAĆ
KONSTRUKCJĘ ISTNIEJACEGO STROPU

WSZYSTKIE PŁYTY SUFITU PODWIESZANEGO
WYMIENIĆ NA PŁYTY PANELOWE GŁADKIE KOLOR BIAŁY
60x60
PŁYTY SUFITU DOBRAĆ DO EWENTUALNIE POZOSTAWIONEJ
KONSTRUKCJI STROPU PODWIESZANEGO

AUTORSKA PRACOWNIA ARCHITEKTURY
Jakub Koralewski
66-400 Gorzów Wlkp., ul. Nadbrzeżna 17/86
tel./ fax 095 736 36 46, gsm: 692 06 1234,
e-mail: koralewski@jkkg.pl

BIEŻĄCA KONSERWACJA SALI NR 205

UL. JAGIELLOŃCZYKA 8 66-400 GORZÓW WLKP.
DZIAŁKA NR 371/2, OBRĘB 5 ŚRÓDMIEŚCIE

inwestor:	Lubuski Urząd Wojewódzki ul. Jagiellończyka 8 66-400 Gorzów Wlkp.
temat rysunku:	**SUFIT PODWIESZANY OŚWIETLENIE**
nr rysunku:	**A/03**
skala:	**1:50**
data:	14 MAJA 2012r.
stadium:	PROJEKT BUDOWLANO WYKONAWCZY
branża:	ARCHITEKTURA
projektant:	mgr inż. arch. Jakub Koralewski upr.bud. w specj. arch do projekt. bez ograniczeń nr LOIA/20/2006/Gw, LU-0136

PROJEKT CHRONIONY PRAWEM AUTORSKIM NA MOCY USTAWY
Z 04.02.1994r. O PRAWIE AUTORSKIM I PRAWACH POKREWNYCH
(DZ.U. NR 80 Z 2000r. POZ. 904 Z PÓZ. ZM.)