


- 01** PODKONSTRUKCJA OBUDOWY:
PROFILE ZIMNOGIE TE KWADRATOWE
40x40x2,38 MALOWANYCH PROSZKOWO W KOLORZE BIAŁYM
ROZSTAW PROFILI MONTAZOWYCH ROZMIEŚCIĆ
POMIEDZY GRZEJNIKAMI NA MIEJSCU BUDOWY
- 02** PROFIL WYKOŃCZENIOWY RÓWNOWAŻNY Z SIGAMET 10x12mm
- 03** ŚRUBA IMBUS NISKI LĘB WALCOWANY GNIAZDO 6-KĄTNE M4
- 04** KĄTOWNIK 50x40x4mm
- 05** BLACHA PERFOROWANA MALOWANA PROSZKOWO, KOLOR BIAŁY RAL 9016


ISTNIEJĄCY PARAPET
DO OCZYSZCZENIA, UZUPEŁNIENIA I PRZEMALOWANIA

+ 0,895

PRZEKRÓJ 1:5

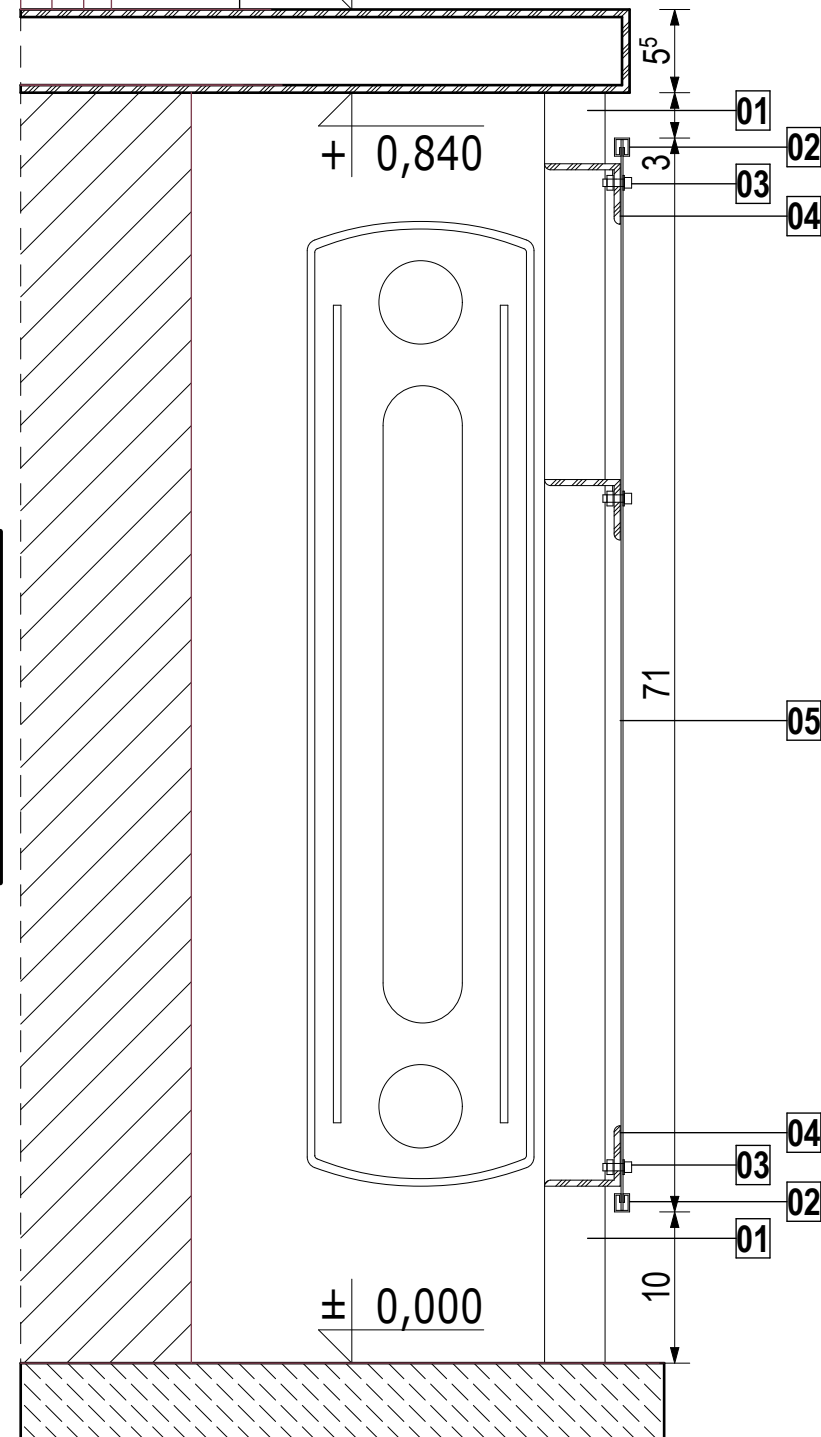

WIDOK 1:5

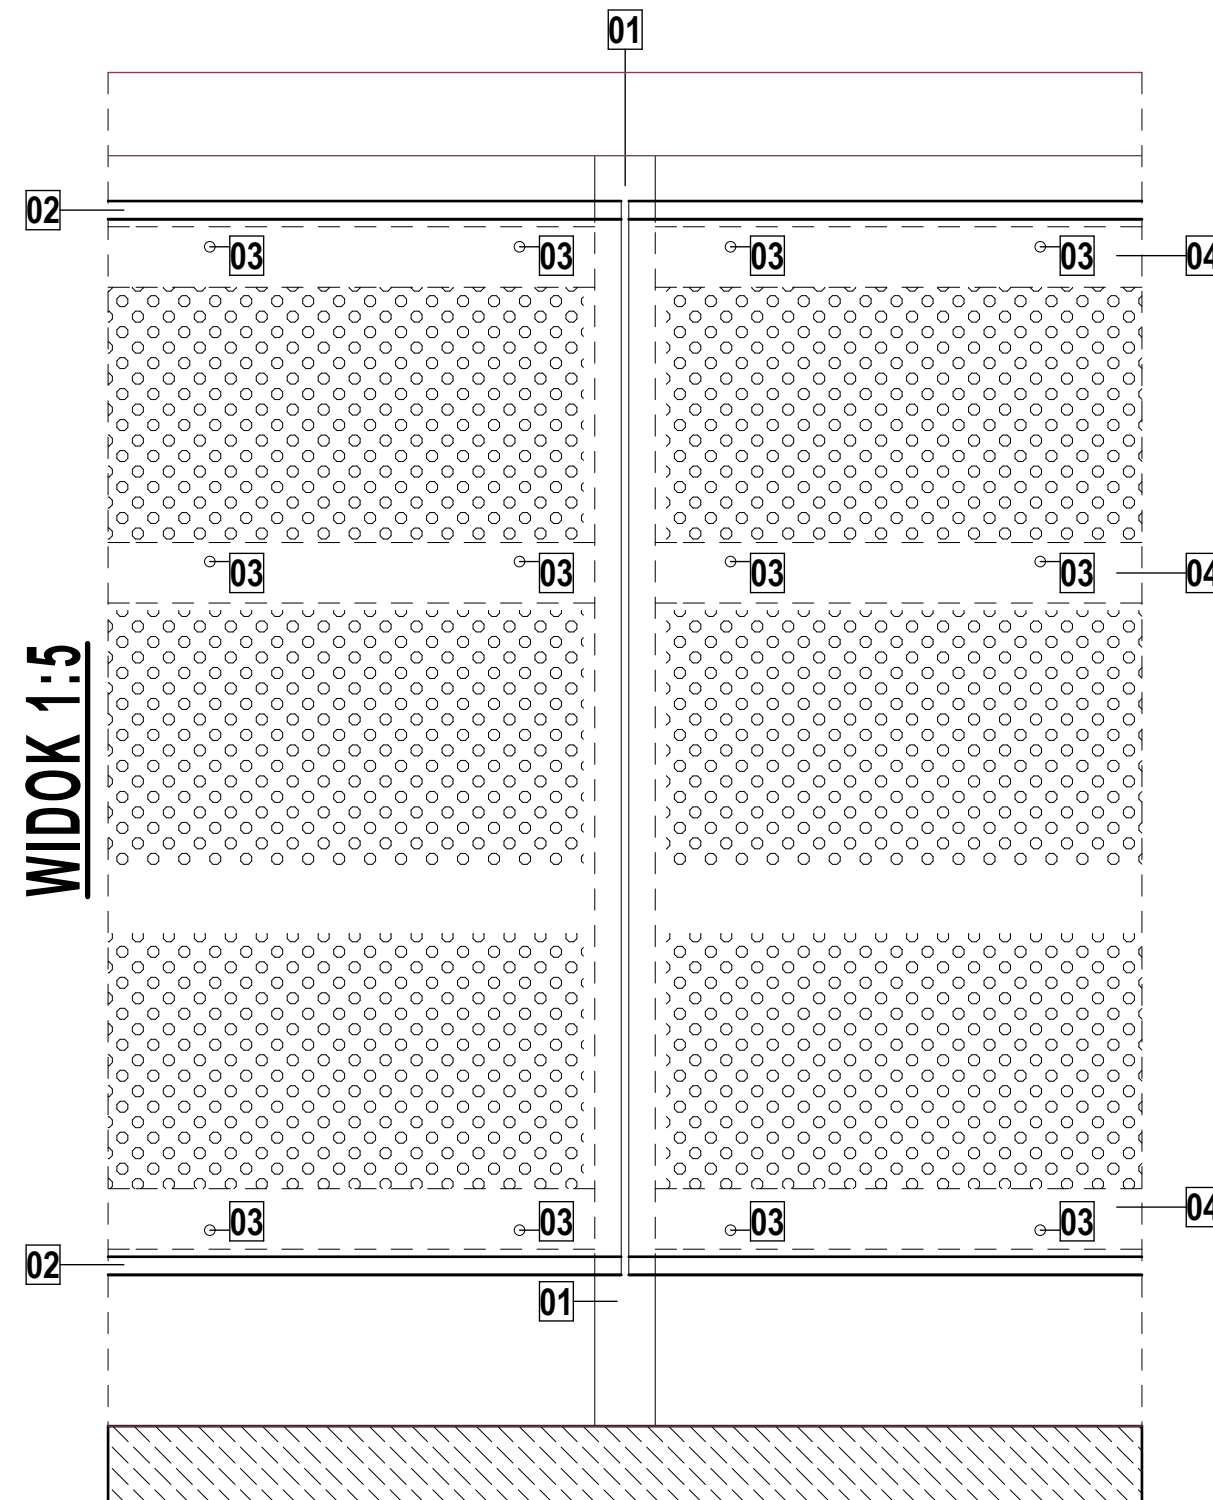


UWAGI:

DOPUSZCZA SIĘ ZASTOSOWANIE ZAMIENNYCH
DOWOLNYCH PROFILI WG WYKONAWCY, ZACHOWUJĄC
PODSTAWOWE WYTYCZNE PROJEKTOWE
(UKRYTY SYSTEM MONTAŻU)


**DETALE MONTAŻOWE
BLACHY PERFOROWANEJ 1:5**

PODKONSTRUKCJA
LUB MONTAŻ BEZPOŚREDNI
DO ISTNIEJĄCYCH ŚCIAN

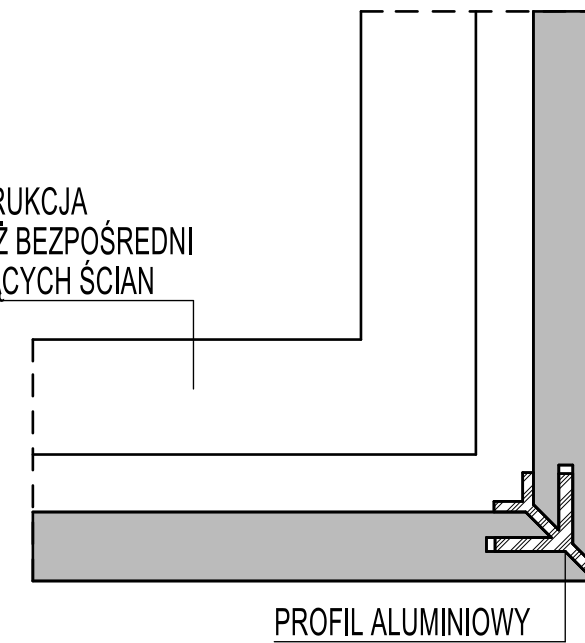

PROFIL ALUMINIOWY

PODKONSTRUKCJA
LUB MONTAŻ BEZPOŚREDNI
DO ISTNIEJĄCYCH ŚCIAN

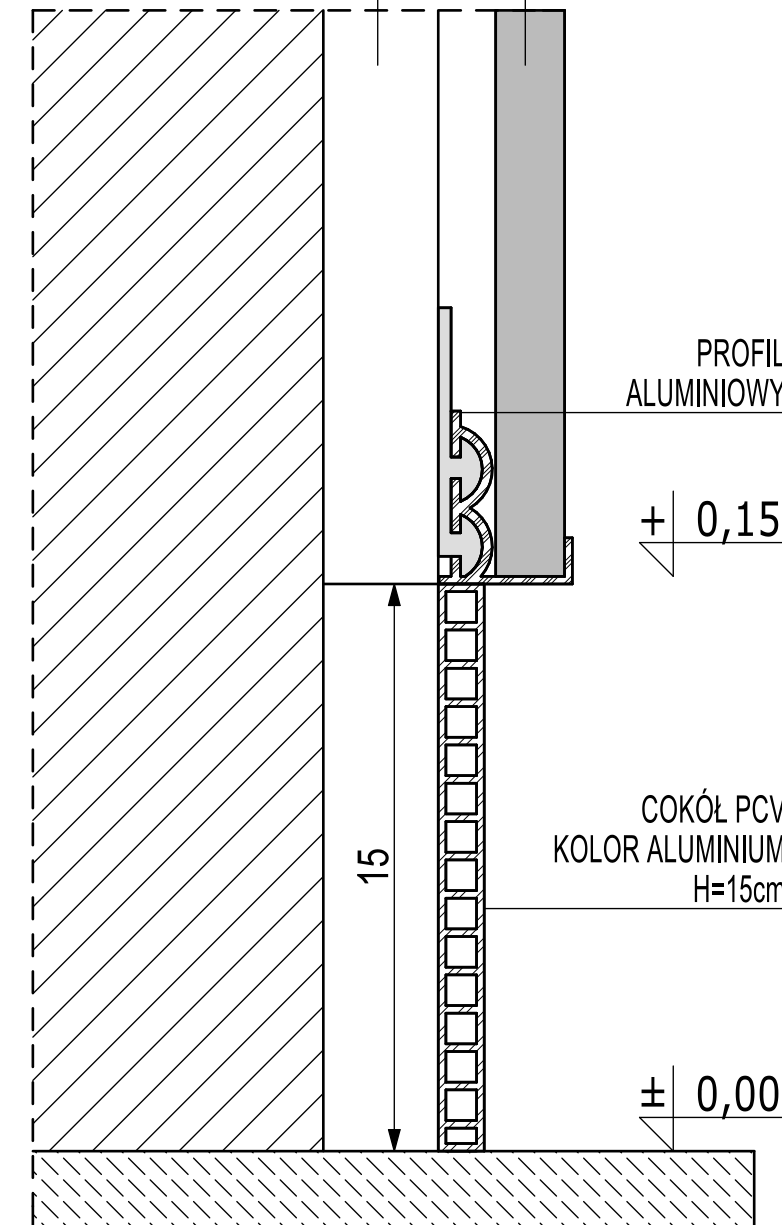

PROFIL
ALUMINIOWY


+ 0,15

COKÓŁ PCV
KOLOR ALUMINIUM
H=15cm

± 0,00

**DETALE MONTAŻOWE
OKŁADZINY ŚCIENNEJ 1:2**

PODKONSTRUKCJA
LUB MONTAŻ BEZPOŚREDNI
DO ISTNIEJĄCYCH ŚCIAN

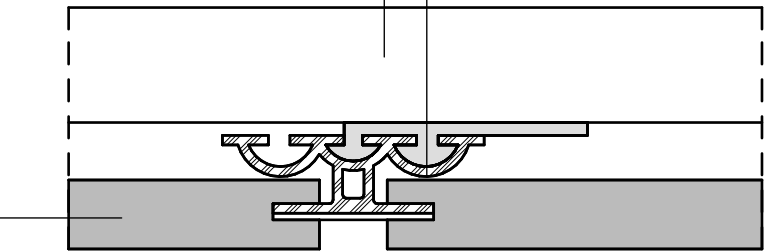

PROFIL ALUMINIOWY

PROJEKTOWANA OKŁADZINA ŚCIENNA
W SYSTEMIE OBUDOWY MEBLARSKIEJ
PŁYTA MDF GR. 18mm, FOLIA POLYGLOSS KOLOR SZARY
U1290 (POLYSK), MONTAŻ UKRYTY Z ALUMINIOWĄ
PRZERWĄ MONTAŻOWĄ <5mm

AUTORSKA PRACOWNIA ARCHITEKTURY
Jakub Koralewski
66-400 Gorzów Wlkp., ul. Nadbrzeżna 17/86
tel./ fax 095 736 36 46, gsm: 692 06 1234,
e-mail: koralewski@jkkp.pl

**BIEŻĄCA KONSERWACJA
SALI NR 205**

UL. JAGIELLOŃCZYKA 8 66-400 GORZÓW WLKP.
DZIAŁKA NR 371/2, OBRĘB 5 ŚRÓDMIEŚCIE

inwestor: Lubuski Urząd Wojewódzki
ul. Jagiellończyka 8
66-400 Gorzów Wlkp.

temat
rysunku: **DETALE POŁĄCZEŃ**

nr rysunku: **A/06** skala: **1:2 / 1:5**

data: 14 MAJA 2012r.

stadium: PROJEKT BUDOWLANO
WYKONAWCZY

branża: ARCHITEKTURA

projektant: mgr inż. arch. Jakub Koralewski
upr.bud. w specj. arch.
do projekt. bez ograniczeń
nr LOIA/20/2006/Gw, LU-0136

PROJEKT CHRONIONY PRAWEM AUTORSKIM NA MOCY USTAWY
Z 04.02.1994r. O PRAWIE AUTORSKIM I PRAWACH POKREWNYCH
(DZ.U. NR 80 Z 2000r. POZ. 904 Z PÓZ. ZM.)