
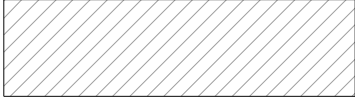
 


NAWIERZCHNIE PODŁÓG

-  ISTNIEJĄCE PANELE PODŁOGOWE
-  PROJEKTOWANA PODŁOGA - LINOLEUM

KOLORYSTYKA ŚCIAN

-  ① - StoDesign Architectural Colours 16047
-  ② - StoDesign Architectural Colours 16105
-  ③ - StoColor System 36341

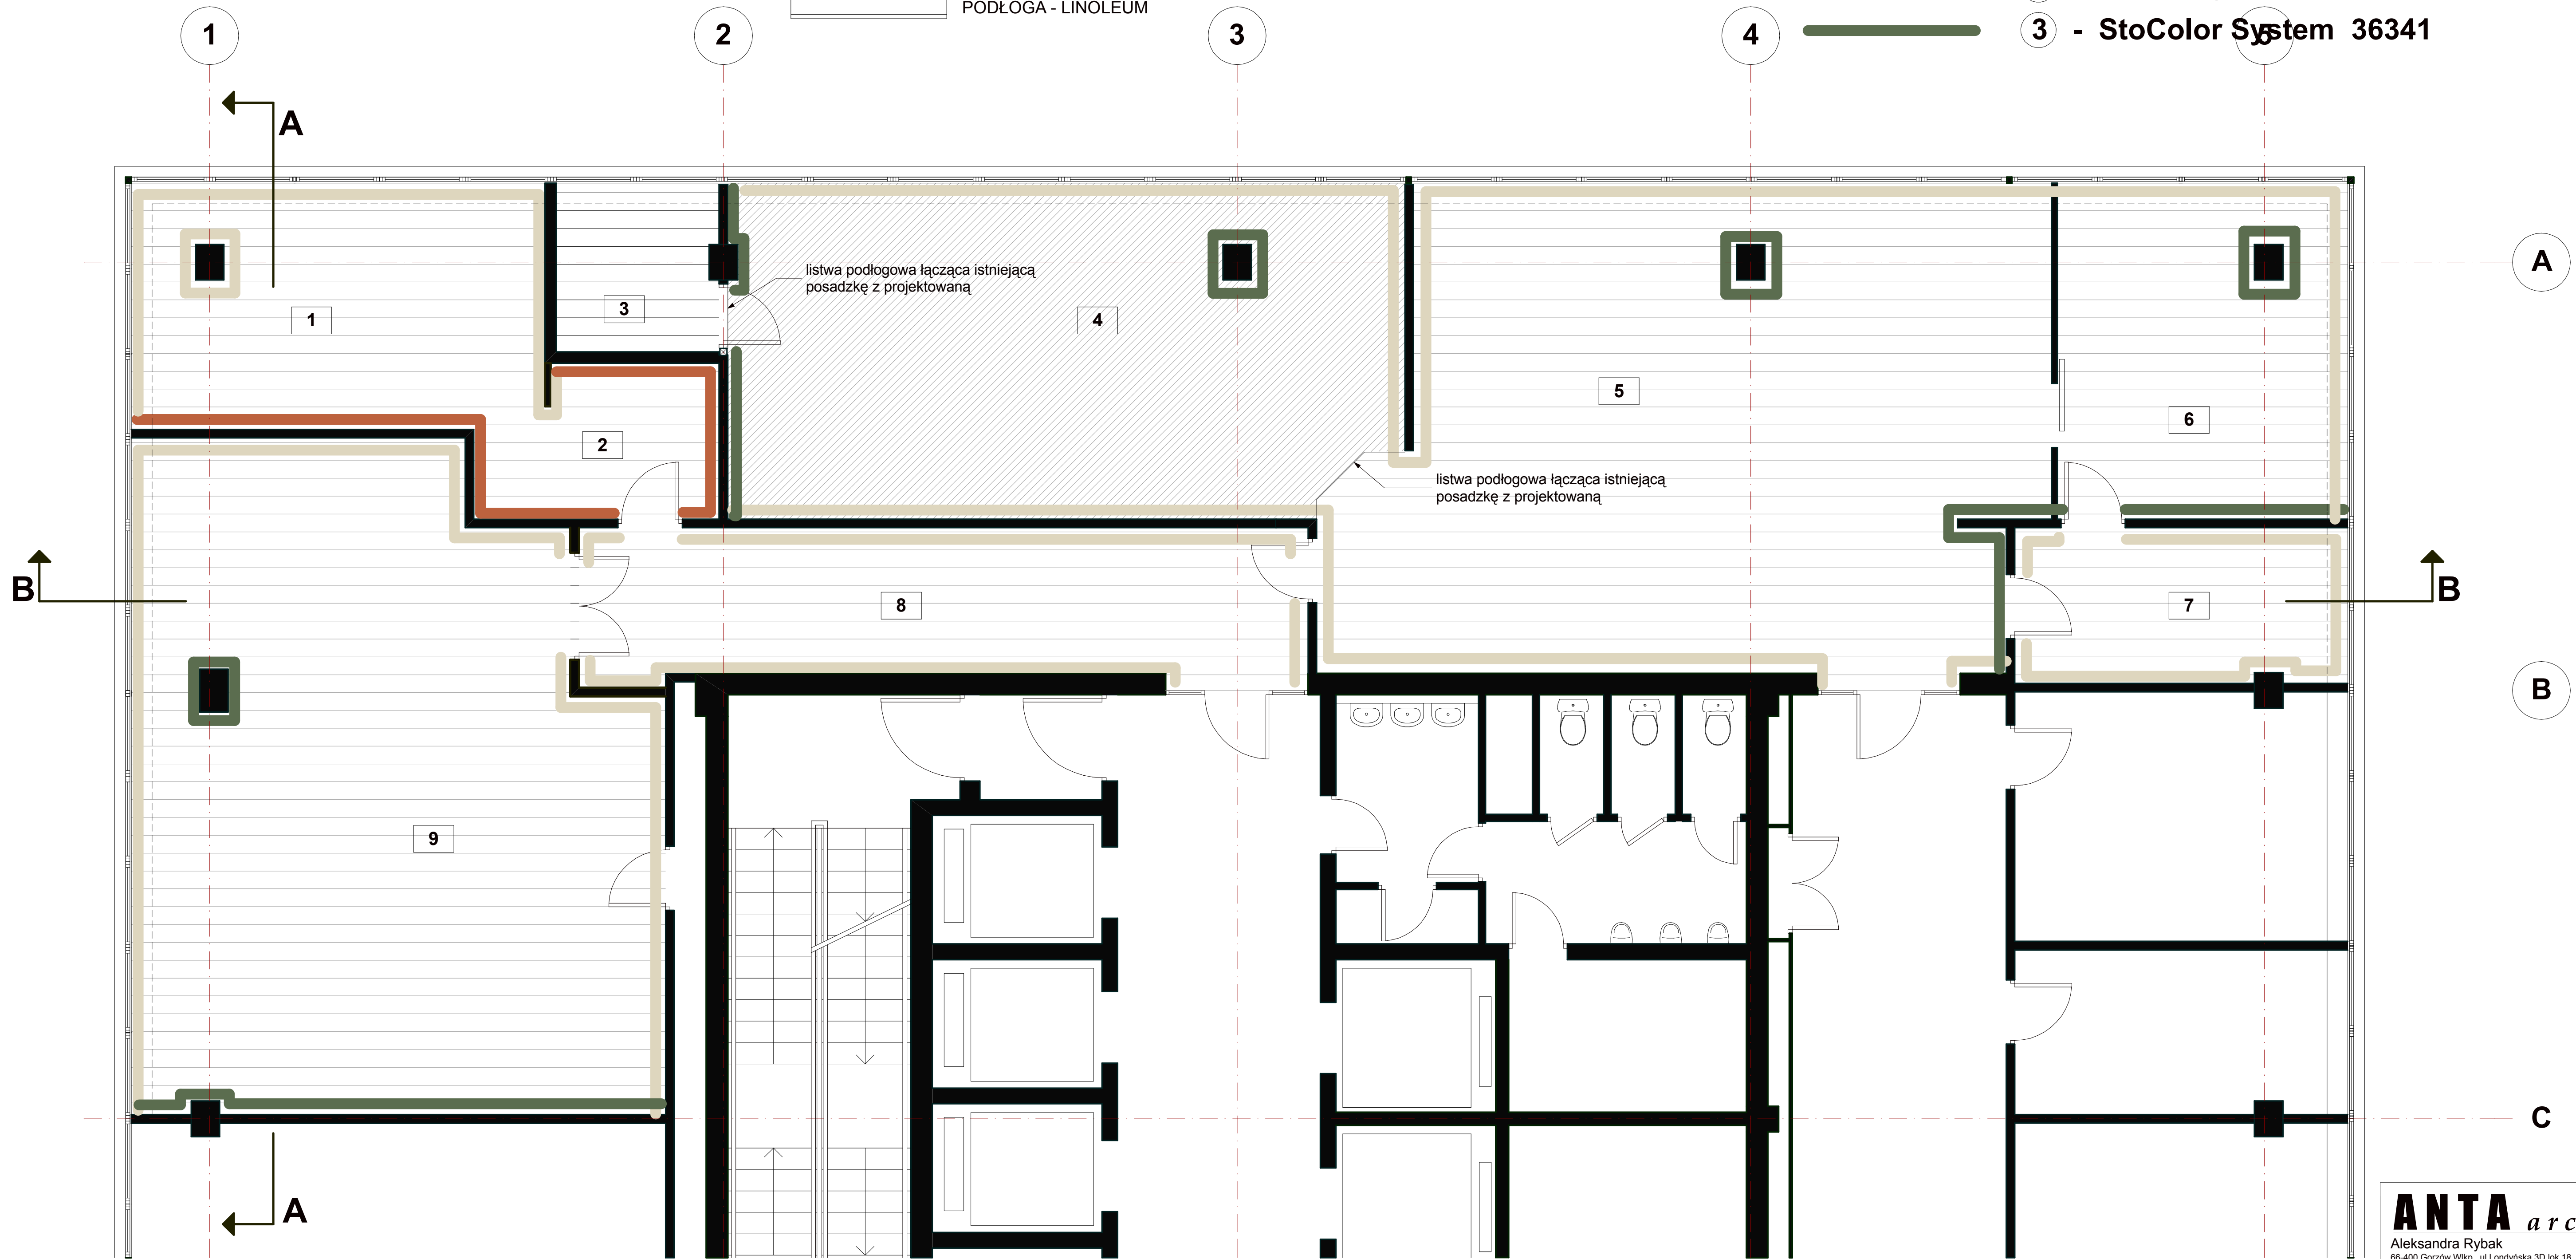

RZUT POSADZKI

1. POKÓJ WYPOCZYNKU 20,21m ² linoleum	4. SALA ANALITYKÓW 44,79m ² panele podłogowe- ISTNIEJĄCE	7. KIEROWNIK WCZK 10,18m ² linoleum
2. POKÓJ SOCJALNY 6,86m ² linoleum	5. SALA OPERACYJNA 60,92m ² linoleum	8. KORYTARZ 24,40m ² linoleum
3. STANOWISKO OBSŁUGI NIEJAWNEJ 5,21m ² linoleum	6. SALA ŁĄCZNOŚCI RADIOWEJ 19,18m ² linoleum	9. SALA NARAD 60,84m ² linoleum

ANTA *architekci*
Aleksandra Rybak Dariusz Górny
66-400 Gorzów Wlkp., ul. Londyńska 3D lok. 18, tel. 95 7835447, 602 49 13 02

LUBUSKI URZĄD WOJEWÓDZKI UL. JAGIELONCZYKA 8 66-400 GORZÓW WLKP			
PRZEBUDOWA I MODERNIZACJA WOJEWÓDZKIEGO CENTRUM ZARZĄDZANIA KRYZYSOWEGO LUV			
BRANŻA ARCHITEKTURA	FAZA PROJEKT WYKONAWCZY		
PROJEKTOWAŁ mgr inż. arch. Dariusz Górny	SPRACOWAŁ specjalnie architektoniczna	NR DZISIAJ 76/94/Gw	PODPIŚ NR DYS.
TYTUŁ RYSUNKU KOLORYSTYKA ŚCIAN POSADZKI		SKALA 1:50	NR DYS. 4
15 GRUDZIEŃ 2011 GORZÓW WLKP			